



PLANTA SOTERRANI ESTAT ACTUAL
Escala 1:50

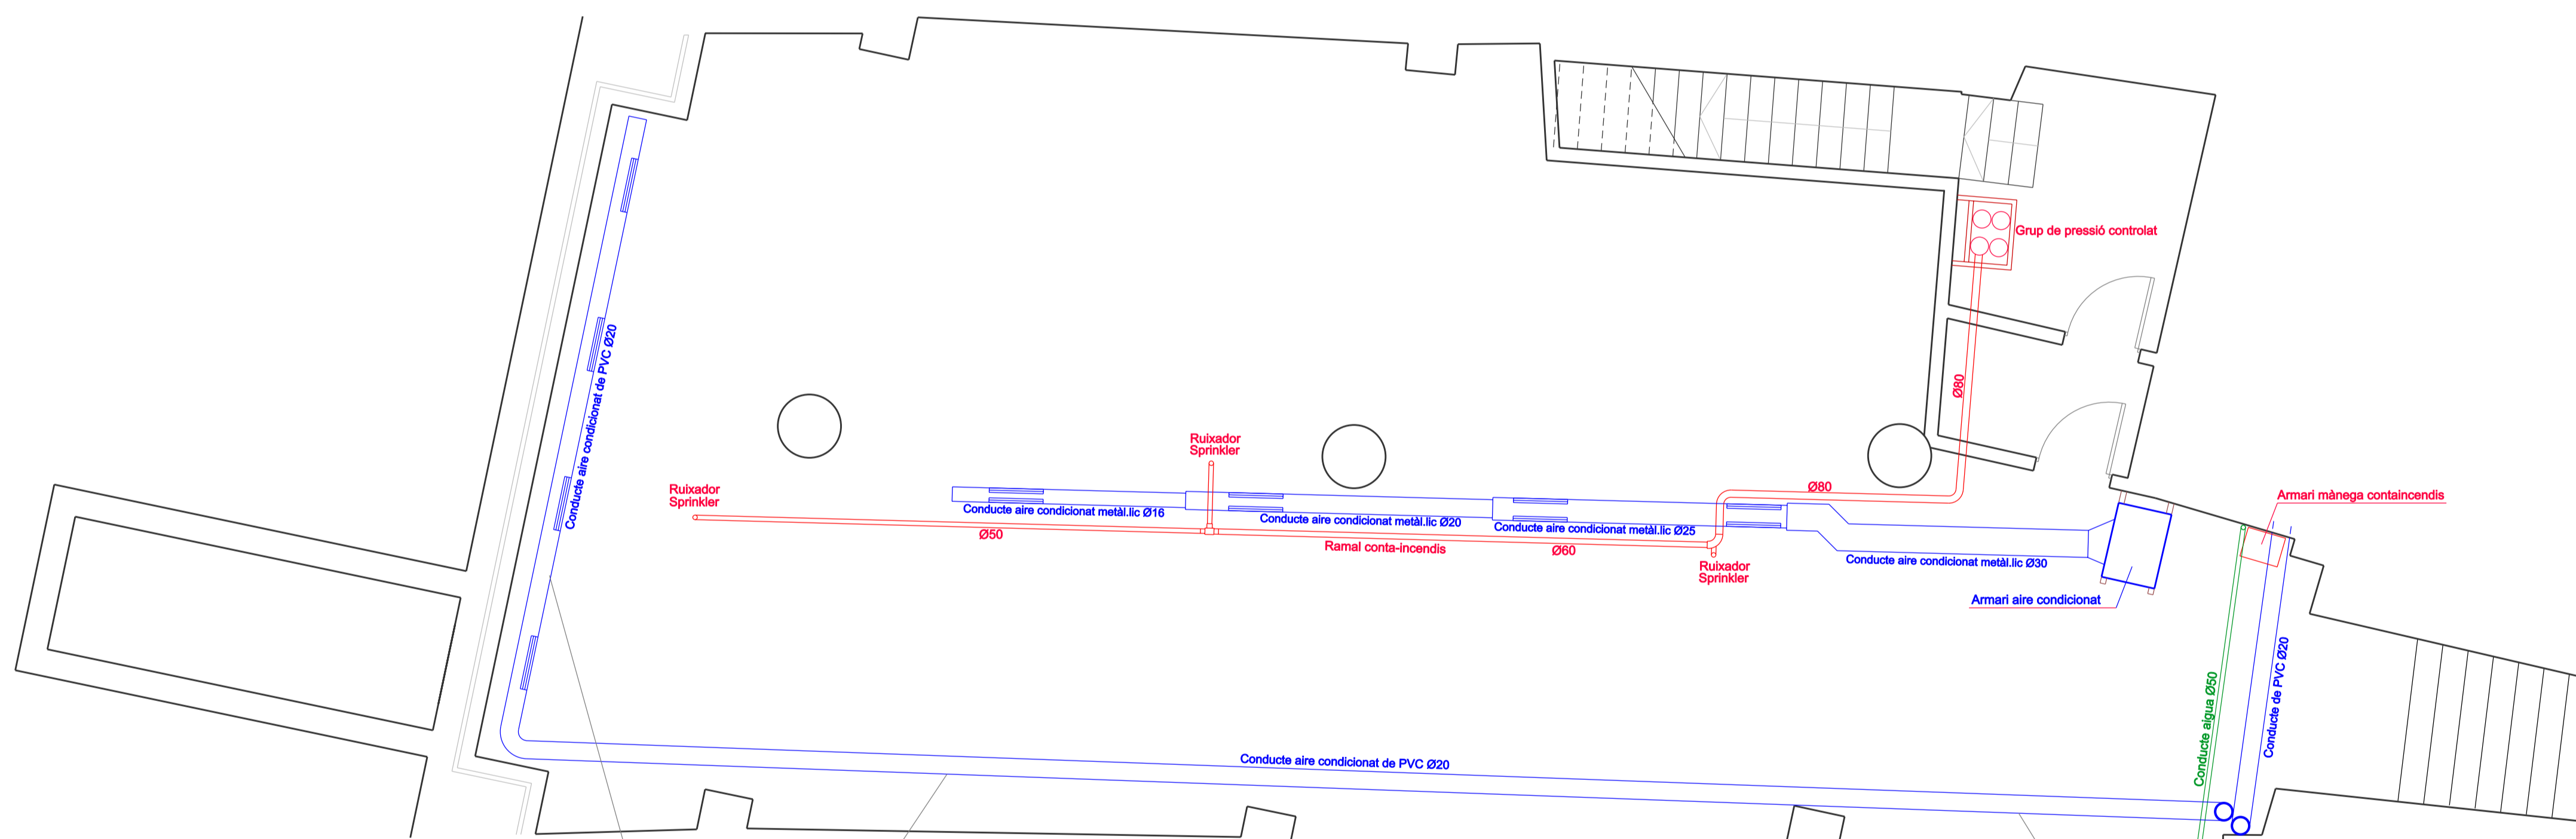

PLANTA SOTERRANI INSTAL.LACIONS
Escala 1:50

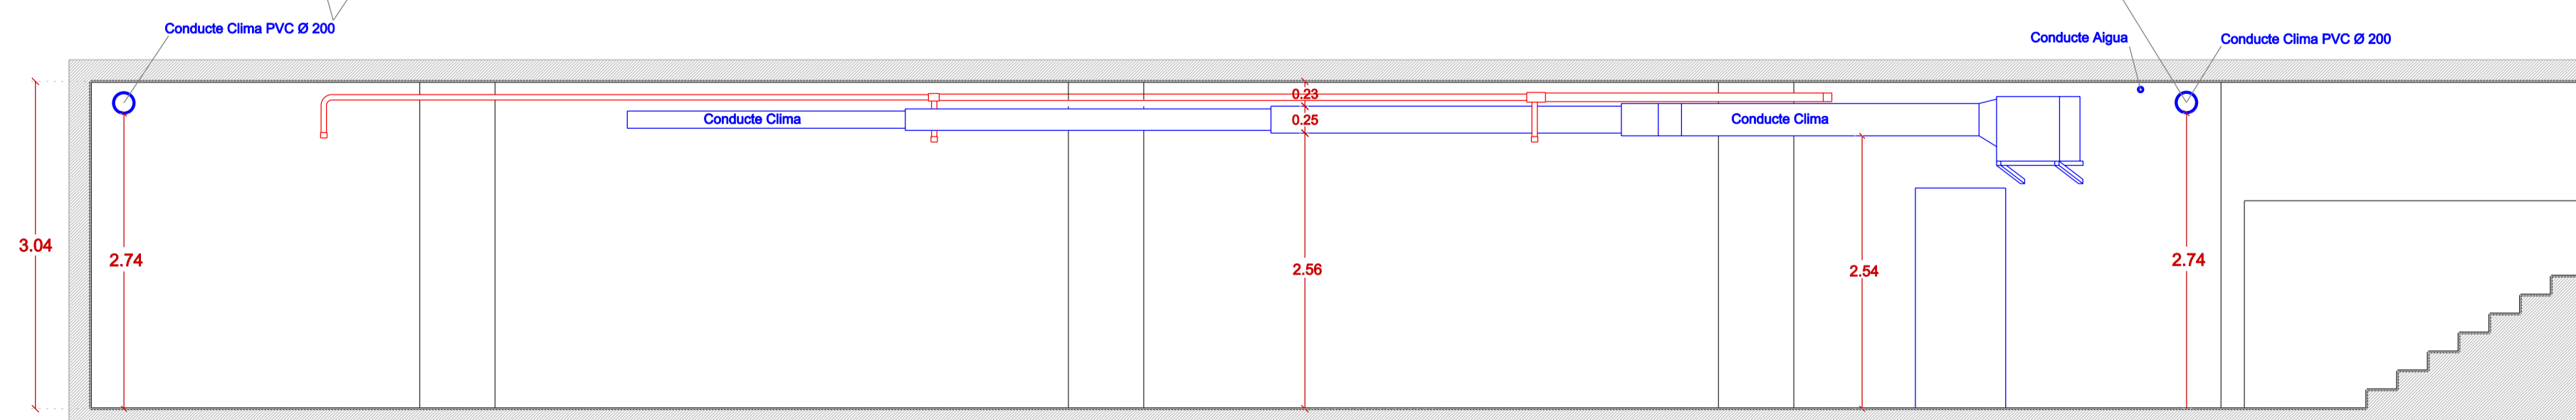

SECCIÓ A - A'
Escala 1:50



AJUNTAMENT DE MANACOR

SERVEIS D'URBANISME I OBRES

AIXECAMENT PLANTA SOTERRANI EDIFICI MUNICIPAL CARRER MAJOR 22

SITUACIÓ		ESCALA
Carrer Major 22 Manacor		1:100
PLANOL		REFERÈNCIA
PLANTA SOTERRANI INSTAL·LACIONS I SECCIÓ		DATA
		OCTUBRE 2017
Arxivera municipal	Aparellador municipal	PLA NUM.
Mària del Pilar Castor Binimelis	Joan Cortés Rosselló	1